



AUTORIZACION DE OBRAS PRELIMINARES Y/O DEMOLICION



DIRECCION DE OBRAS - I. MUNICIPALIDAD DE :

ZAPALLAR

REGION: DE VALPARAISO

URBANO RURAL

NUMERO DE PERMISO
6.044/2019
FECHA
11-sep-19
ROL S.II
22-6

VISTOS:

- A) Las atribuciones emanadas del Art. 24 de la Ley Orgánica Constitucional de Municipalidades.
- B) Las disposiciones de la Ley General de Urbanismo y Construcciones, en especial el Art. 116, y su Ordenanza General.
- C) La solicitud de aprobación, los planos y demás antecedentes debidamente suscritos por el propietario y los profesionales correspondientes al expediente S.O.P.D.-5.1.3./ 5.1.4. N° 390/2019 del 12-08-2019.-
- D) El Certificado de Informaciones Previas N° - - - - - de fecha - - - - -
- E) La Solicitud de Permiso de - - - - - correspondiente al expediente N° - - - - -

RESUELVO:

1.- Otorgar permiso de DEMOLICION
OBRAS PRELIMINARES O DEMOLICION
 para el predio ubicado en calle/avenida/camino MOISES CHACON
 N° 108 Lote N° - manzana - localidad o loteo ZAPALLAR
URBANO sector ZH1, PLAN REGULADOR, ZAPALLAR
(URBANO O RURAL)

que forman parte de la presente autorización mencionados en la letra C de los VISTOS que forma parte de este permiso.

2.- Individualización de Interesados:

NOMBRE O RAZÓN SOCIAL del PROPIETARIO	R.U.T.
<u>ROSA MARIA CORDOVA VAL</u>	
REPRESENTANTE LEGAL del PROPIETARIO	R.U.T.
<u>- - - - -</u>	<u>- - - - -</u>

NOMBRE O RAZÓN SOCIAL de la Empresa del ARQUITECTO o PROFESIONAL COMPETENTE (si procede)	R.U.T.
<u>- - - - -</u>	<u>- - - - -</u>
NOMBRE DEL ARQUITECTO O PROFESIONAL COMPETENTE RESPONSABLE	R.U.T.
<u>LUIS MANUEL GIMENO CRISTOFFANINI</u>	

3.- CARACTERÍSTICAS PRINCIPALES DEL PROYECTO

3.1.- OBRA PRELIMINAR

<input type="checkbox"/> INSTALACION DE FAENAS
<input type="checkbox"/> INSTALACION DE GRUAS
<input type="checkbox"/> EXCAVACIONES, ENTIBACIONES y/o SOCIALZADO

3.2.- DEMOLICIÓN

<input type="checkbox"/> PARCIAL	<input checked="" type="checkbox"/> TOTAL	SUPERFICIE A DEMOLER:	<u>278,5.-</u>	m ²
----------------------------------	---	-----------------------	----------------	----------------


PAGO DE DERECHOS:


PRESUPUESTO				\$	3.080.000.-	
TOTAL DERECHOS MUNICIPALES		0,5	%	\$	15.400.-	
MONTO CONSIGANDO AL INGRESO				(-)	\$	-
TOTAL A PAGAR				\$	15.400.-	
GIRO INGRESO MUNICIPAL	Nº	10722	FECHA	06-sep-19		
CONVENIO DE PAGO	Nº		FECHA			

NOTA : (SOLO PARA SITUACIONES ESPECIALES DEL PERMISO)


MACARENA VITTA ESPINOZA
Arquitecto revisor


MUNICIPALIDAD ZAPALLAR
DIRECTOR OBRAS MUNICIPALES
SCARLETT SALINAS ALVARADO
DIRECTOR DE OBRAS MUNICIPALES (S)

 SSA/MVE/lat /permiso demolicion rol 22-6.-

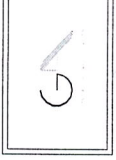

PROYECTO
CASA DE
ZAPALLAR

Indicador: Muestra Construcción
Comuna: Zapallar y Region

República de Chile
RUT: 80000000-9
RUT: 80000000-9


Proyecto: Casa de Zapallar
RUT: 13.234.2019

Contenido: Plano Instalación
Vigencia: 02

Escala: 1:100

Fecha: 13 Junio 2019

MODIFICACIONES	
N°	

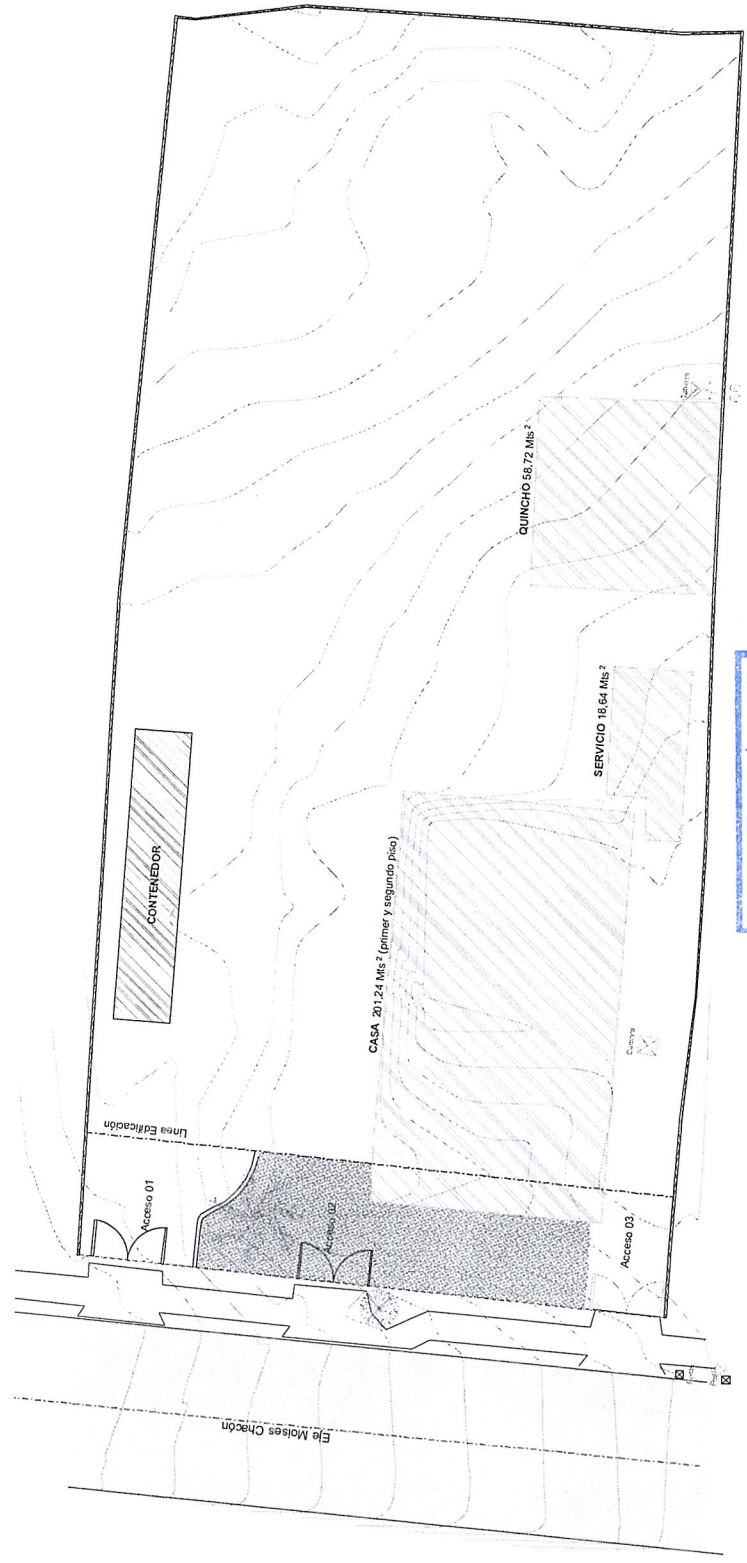

DEMOLICION TOTAL
276,50 Mts²

I. Municipalidad de Zapallar
Dirección de Obras

APROBADO

PERMISO DE OBRA N° **60044.-**
FECHA: **11.09.2019.-**
DERECHOS \$ **15.400.-**

MUNICIPALIDAD ZAPALLAR

DIRECTOR
OBRAS
MUNICIPALES

11.09.2019

DIRECTOR DE OBRAS

1 Plano instalación lienzos
ESCALA 1:100