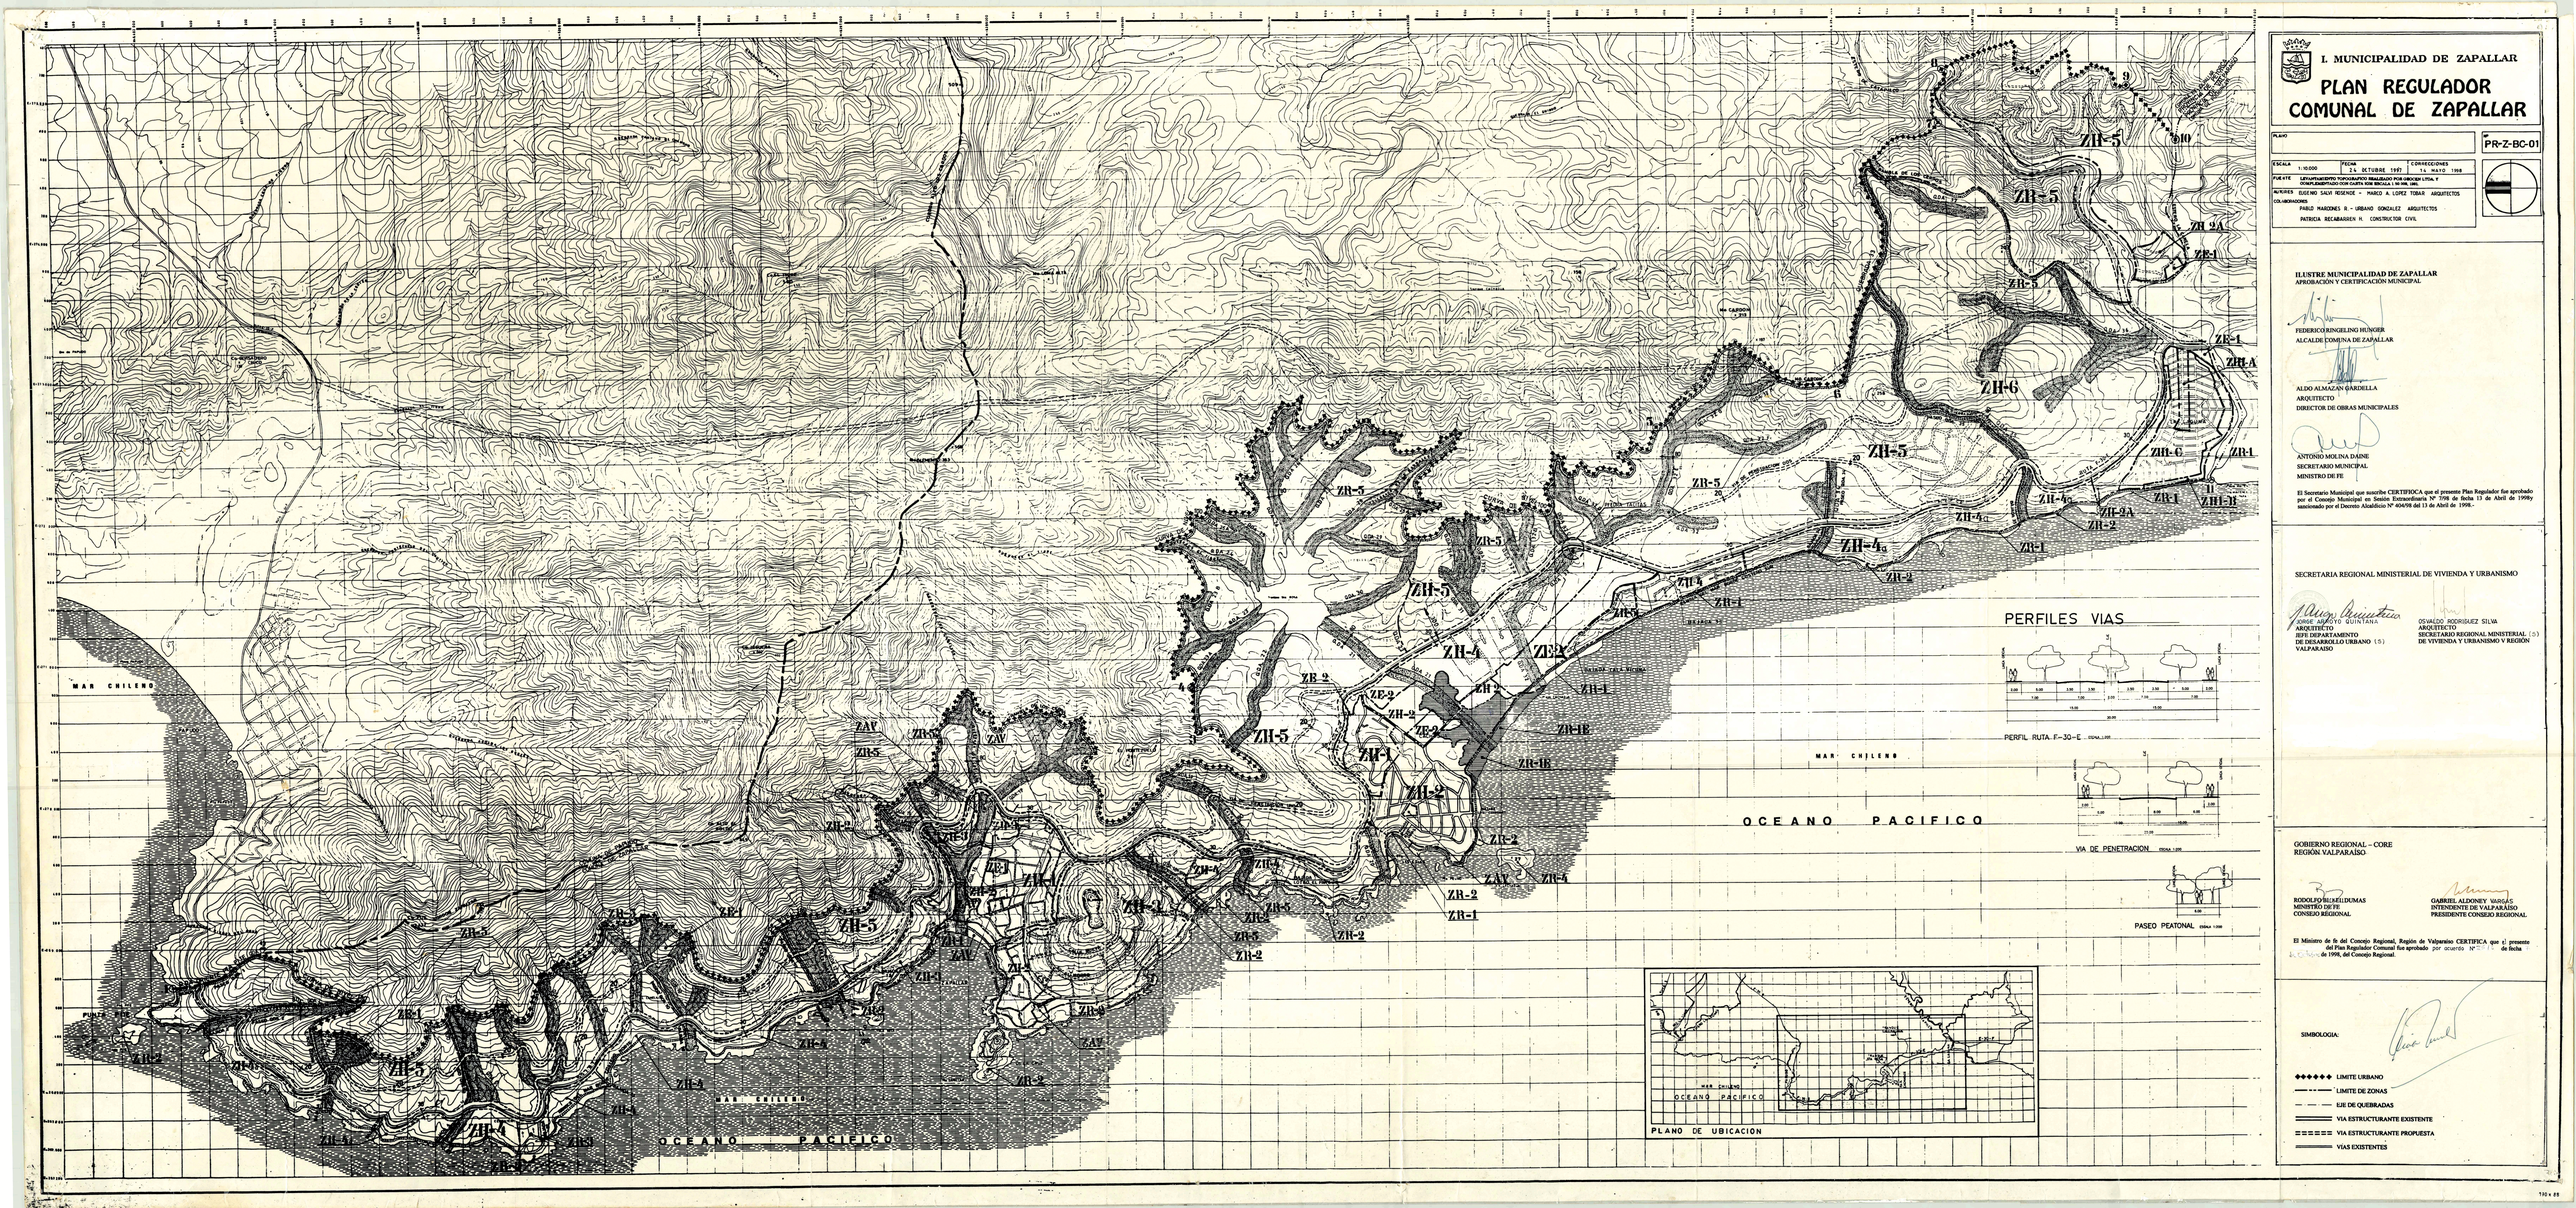

I. MUNICIPALIDAD DE ZAPALLAR

PLAN REGULADOR COMUNAL DE ZAPALLAR

PLANO: PR-Z-BC-01

ESCALA 1:10.000 | FECHA 24 OCTUBRE 1997 | CORRECCIONES 14 MAYO 1998

FUENTE: LEVANTAMIENTO TOPOGRAFICO REALIZADO POR CRUCES LTDA. Y CONFECCIONADO POR CARTA IGM ESCALA 1:50.000, 1995

AUTORES: EUGENIO SAUI ROSENDE - MARIO A. LOPEZ TORAR ARQUITECTOS

COLABORADORES: PABLO MARDONES R. - URBANO GONZALEZ ARQUITECTOS; PATRICIA RECABARREN H. CONSTRUCTOR CIVIL

ILUSTRE MUNICIPALIDAD DE ZAPALLAR
APROBACION Y CERTIFICACION MUNICIPAL

FEDERICO RINGELING HUNGER
ALCALDE COMUNA DE ZAPALLAR

ALDO ALMAZAN GARDELLA
ARQUITECTO
DIRECTOR DE OBRAS MUNICIPALES

ANTONIO MOLINA DAINE
SECRETARIO MUNICIPAL
MINISTRO DE FE

El Secretario Municipal que suscribe CERTIFICA que el presente Plan Regulador fue aprobado por el Concejo Municipal en Sesión Extraordinaria Nº 598 de fecha 13 de Abril de 1998y sancionado por el Decreto Alcaldicio Nº 404/98 del 13 de Abril de 1998.-

SECRETARIA REGIONAL MINISTERIAL DE VIVIENDA Y URBANISMO

JORGE AMOTO QUINTANA
ARQUITECTO
JEFE DEPARTAMENTO DE DESARROLLO URBANO (S)
VALPARAISO

OSVALDO RODRIGUEZ SILVA
ARQUITECTO
SECRETARIO REGIONAL MINISTERIAL (S)
DE VIVIENDA Y URBANISMO V REGION

GOBIERNO REGIONAL - CORE
REGION VALPARAISO

RODOLFO RUBILIDUMAS
MINISTRO DE FE
CONSEJO REGIONAL

GABRIEL ALDONEY VARGAS
INTENDENTE DE VALPARAISO
PRESIDENTE CONSEJO REGIONAL

El Ministro de fe del Concejo Regional, Región de Valparaíso CERTIFICA que el presente del Plan Regulador Comunal fue aprobado por acuerdo Nº [ ] de fecha [ ] de 1998, del Concejo Regional

SIMBOLOGIA:

- LIMITE URBANO
- LIMITE DE ZONAS
- EJE DE QUEBRADAS
- VIA ESTRUCTURANTE EXISTENTE
- VIA ESTRUCTURANTE PROPUESTA
- VIAS EXISTENTES

180 x 88